


防災調整池 ビオトープ池の仕上がり寸法 (S=1/100)

縦断図

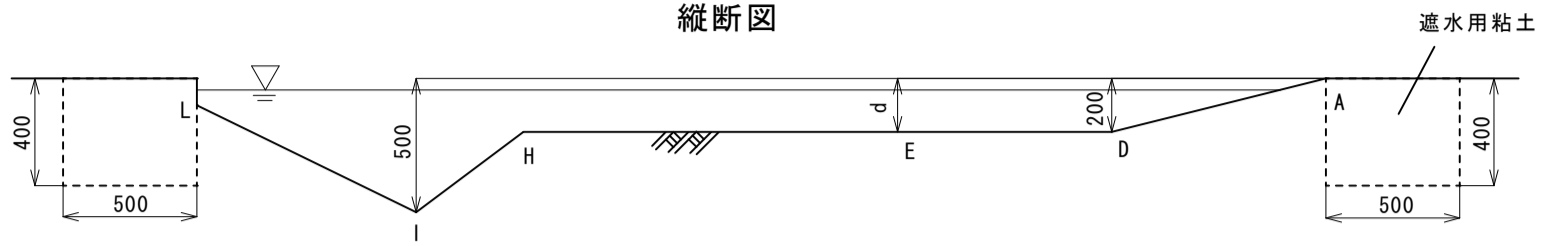

平面図

